



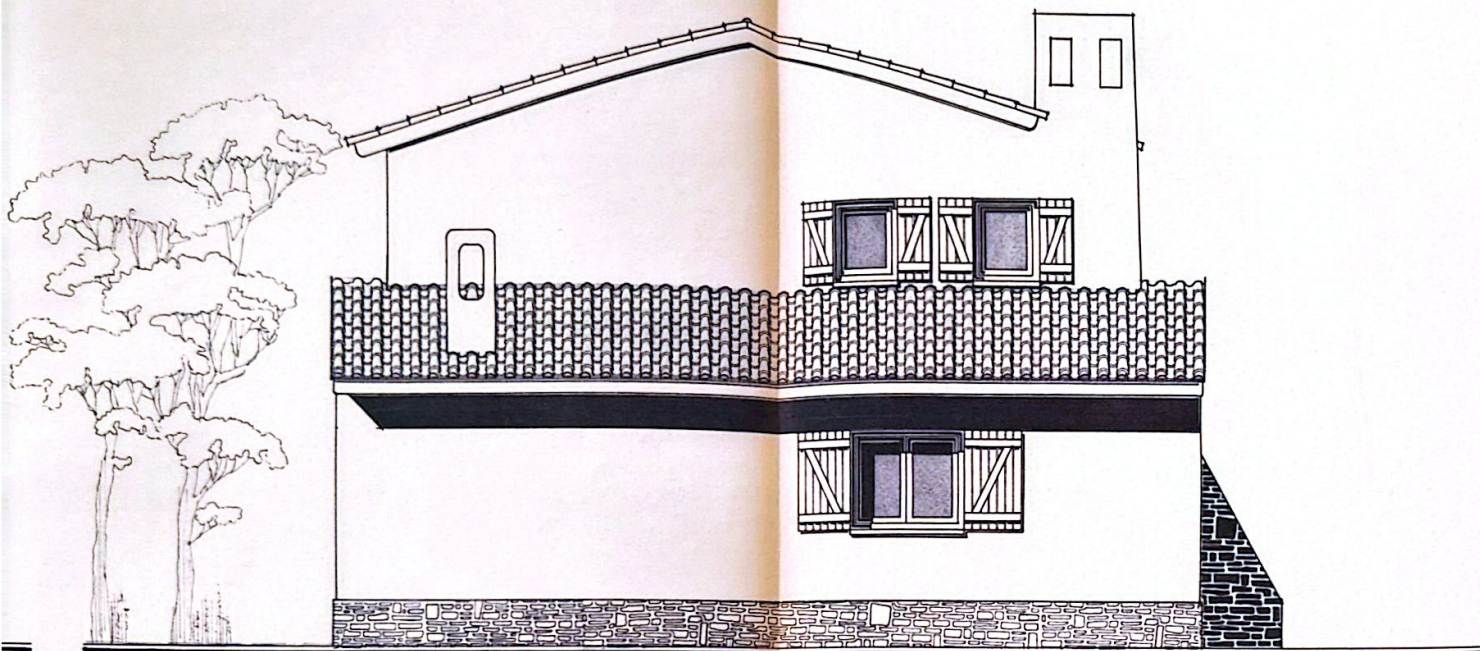

ALZADO POSTERIOR

ALZADO POSTERIOR
ALZADO LATERAL DERECHO

3

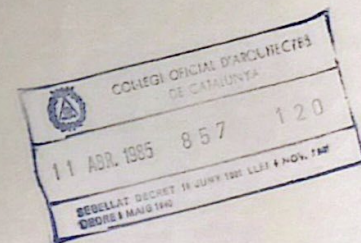

**TORTOSA MARZO DE 1985
EL ARQUITECTO**

Andrés Carbo Baylo

ANDRÉS CARBO BAYLO
ARQUITECTO

Escala 1:50

2707